



ΠΕΡΙΓΡΑΜΜΑ ΙΣΟΓΕΙΟΥ ΚΤΙΡΙΟΥ 3

ΜΕΙΚΤΕΣ ΕΠΙΦΑΝΕΙΕΣ	
ΚΤΙΡΙΟ 3	$12,20 * 4,60 + 2,00 * 9,10 = 74,32 \text{ τ.μ.}$
ΚΑΘΑΡΕΣ ΕΠΙΦΑΝΕΙΕΣ	
ΚΤΙΡΙΟ 3	$11,20 * 3,60 + 2,00 * 8,10 = 56,52 \text{ τ.μ.}$

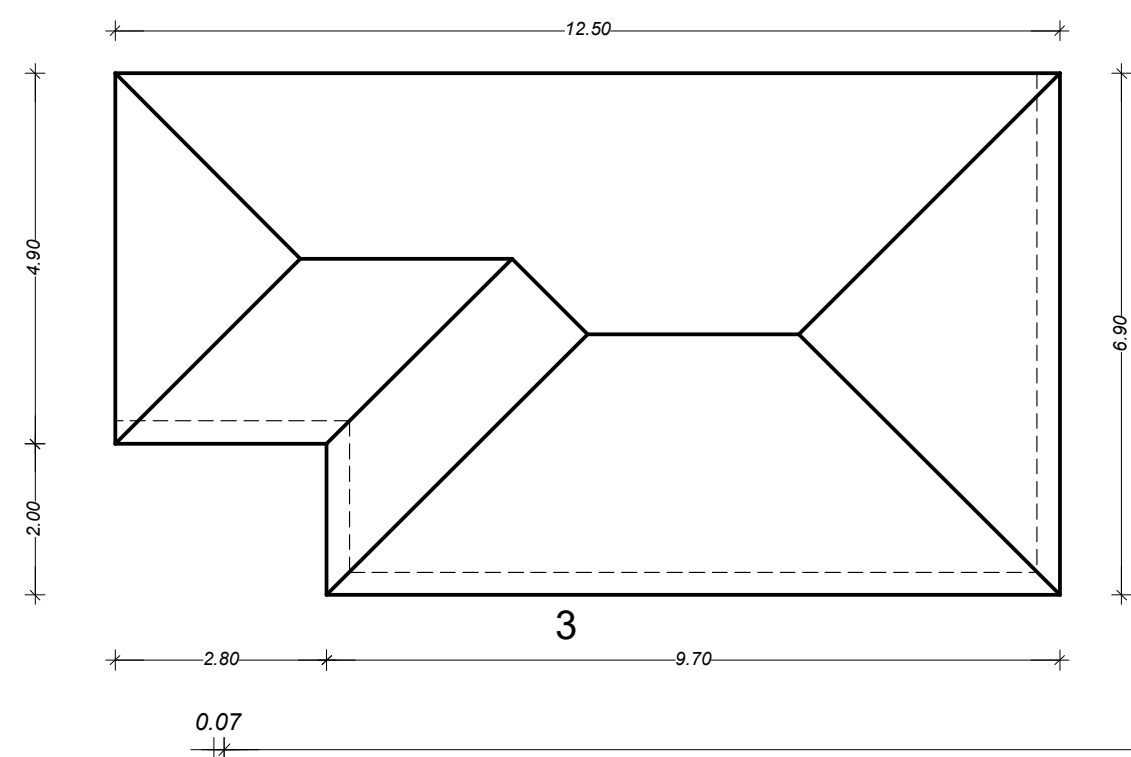


ΠΕΡΙΓΡΑΜΜΑ ΣΤΕΓΗΣ ΚΤΙΡΙΟΥ 3

ΕΠΙΦΑΝΕΙΑ	
ΚΤΙΡΙΟ 3	$12,50 * 4,90 + 2,00 * 9,70 = 80,65 \text{ τ.μ.}$

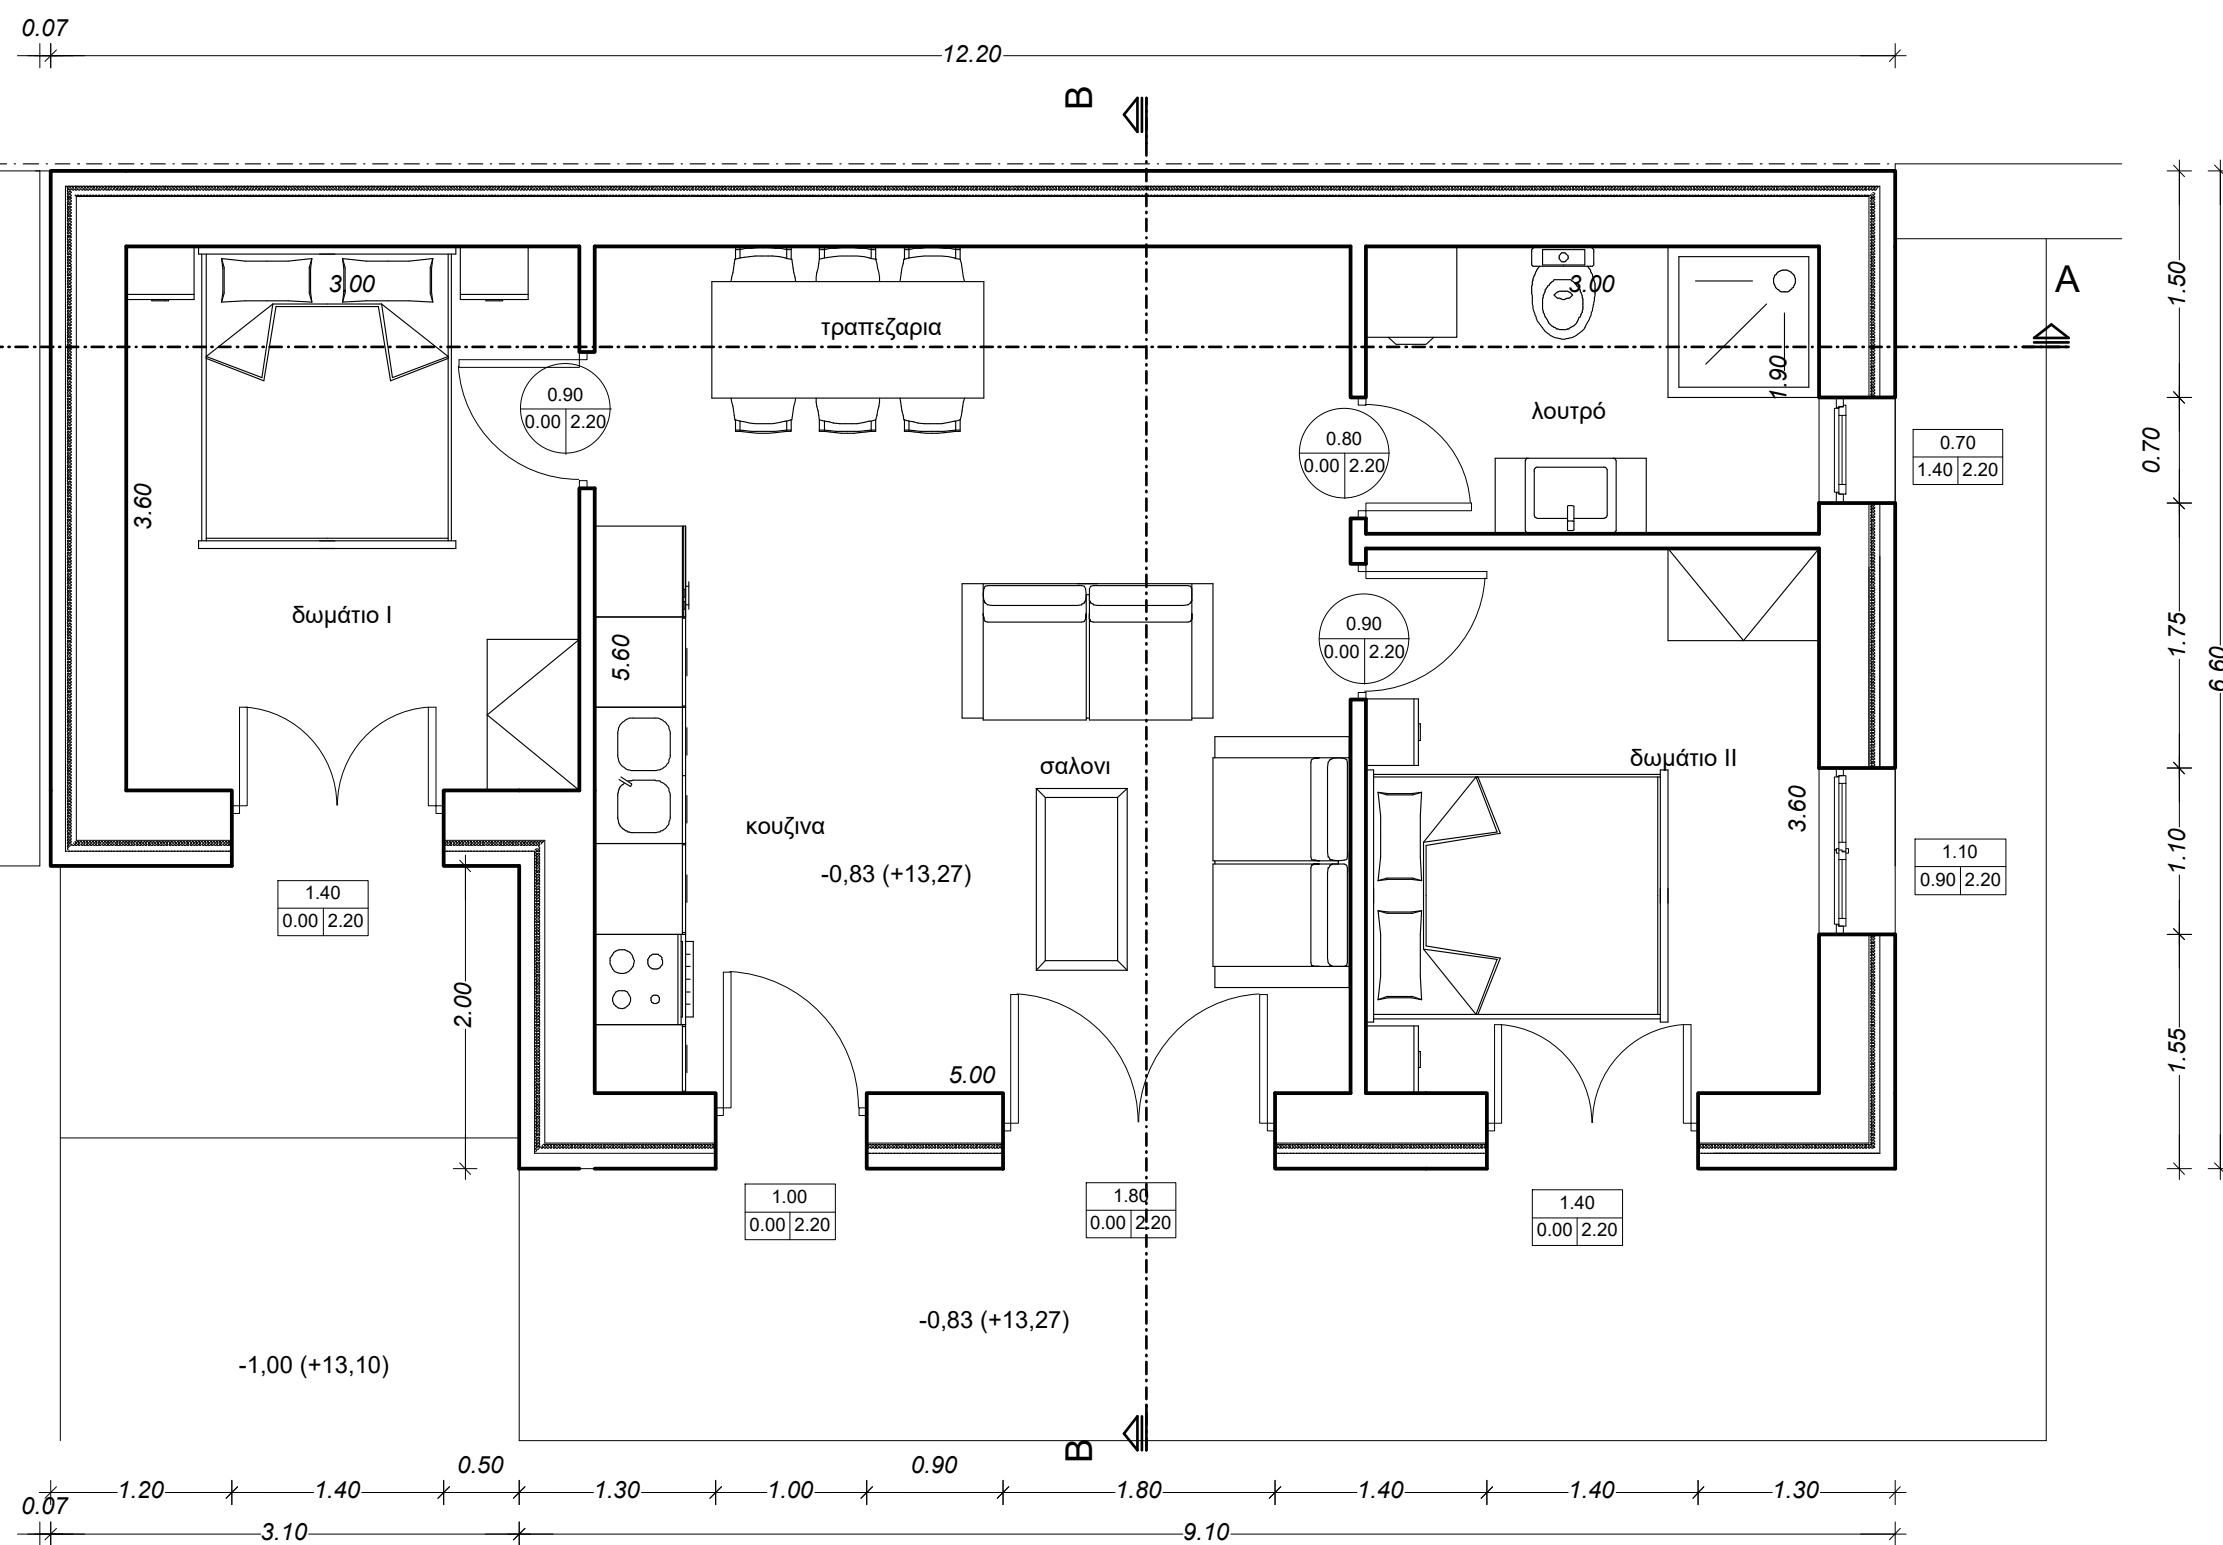

κατοψη ισογειου κτιριου 3

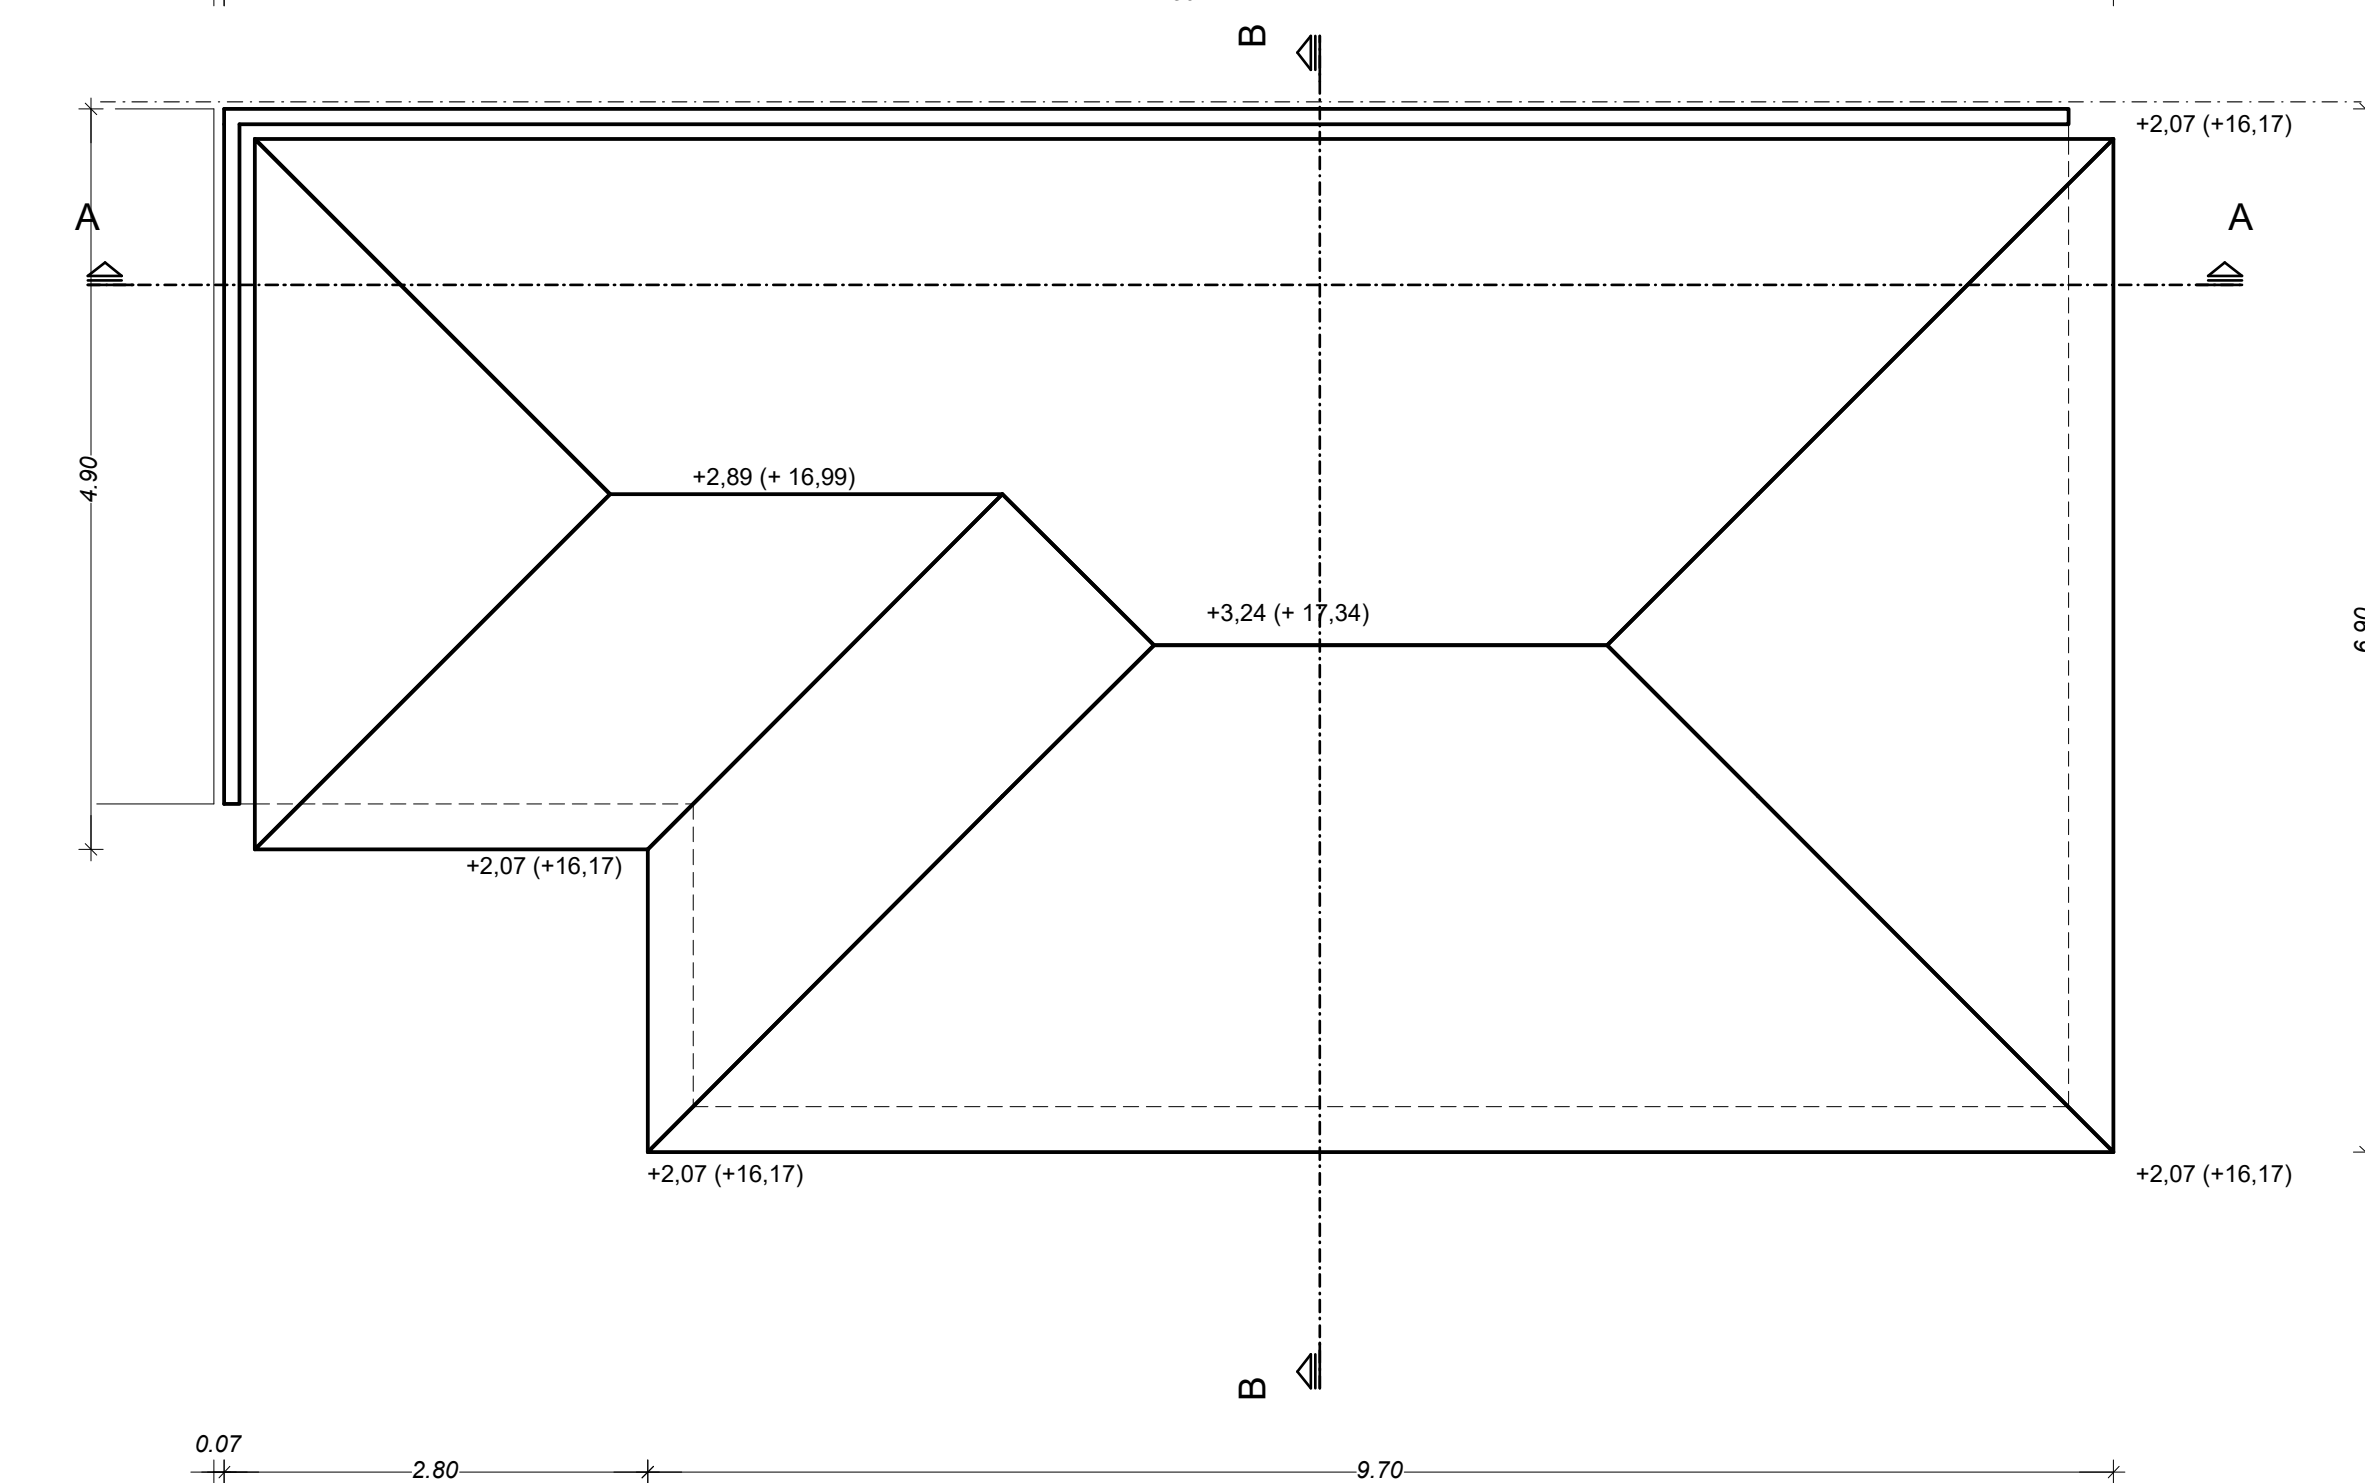

κατοψη στεγης κτιριου 3

ΕΡΓΟΔΟΤΗΣ	
ΕΡΓΟ	ΑΝΕΓΕΡΣΗ 11 ΚΑΤΟΙΚΙΩΝ ΜΕ ΛΙΘΟΔΟΜΗ & ΠΕΡΙΦΡΑΞΗ (4 ΔΙΩΡΟΦΑ ΚΤΙΡΙΑ & 2 ΙΣΟΓΕΙΑ)
ΘΕΣΗ	Ο.Τ. 132 Α ΑΡ. ΟΙΚΟΠΕΔΟΥ 06 ΠΟΛΕΟΔΟΜΙΚΗΣ ΕΝΟΤΗΤΑΣ ΣΚΑΛΑ ΠΟΤΑΜΙΑΣ ΔΗΜΟΥ ΘΑΣΟΥ
ΜΕΛΕΤΗΤΗΣ	
ΘΕΜΑ	ΚΑΤΟΨΕΙΣ ΚΤΙΡΙΟΥ 3
ΚΛΙΜΑΚΑ	1:50
ΧΡΟΝΟΣ ΜΕΛΕΤΗΣ	ΣΕΠΤΕΜΒΡΙΟΣ 2023
ΥΠΟΓΡΑΦΗ - ΣΦΡΑΓΙΔΑ	ΑΡ. ΣΧΕΔΙΟΥ Κ3